



PROGETTO DI RIORGANIZZAZIONE DEL SERVIZIO DI RACCOLTA DI RIFIUTI URBANI NEL COMUNE DI MOLINELLA
PROGETTO DI ADEGUAMENTO PIAZZOLA PAVIMENTATA A SEDE CONTENITORI PORTA RIFIUTI URBANI DA REALIZZARSI NEL COMUNE DI MOLINELLA IN VIA SELVA 125

SPAZIO RISERVATO ALL'UFFICIO TECNICO


PROPRIETA': COMUNE DI MOLINELLA	GESTORE DEL SERVIZIO / COMMITTENTE: HERA S.p.A.	PROGETTISTA: MATTEO MARABINI Urban Project Services Via Quani, 27 - 40136 Imola (BO) Tel/Fax 0542 30333 www.matteomarabini.com matteo.marabini@matteomarabini.it C.F. 0485 8171 80151 C0567 P. IVA 02528971205
PRELIMINARE	TAVOLA: 73	
DESCRIZIONE TAVOLA STATO ATTUALE - STATO DI PROGETTO - STATO COMPARATIVO	SCALA 1:100	
COD. DOC	REV. 01	
	DATA FEBBRAIO 2026	




AEROFOTO - INQUADRAMENTO DELL'AREA DI INTERVENTO




FOTO - AREA INTERVENTO

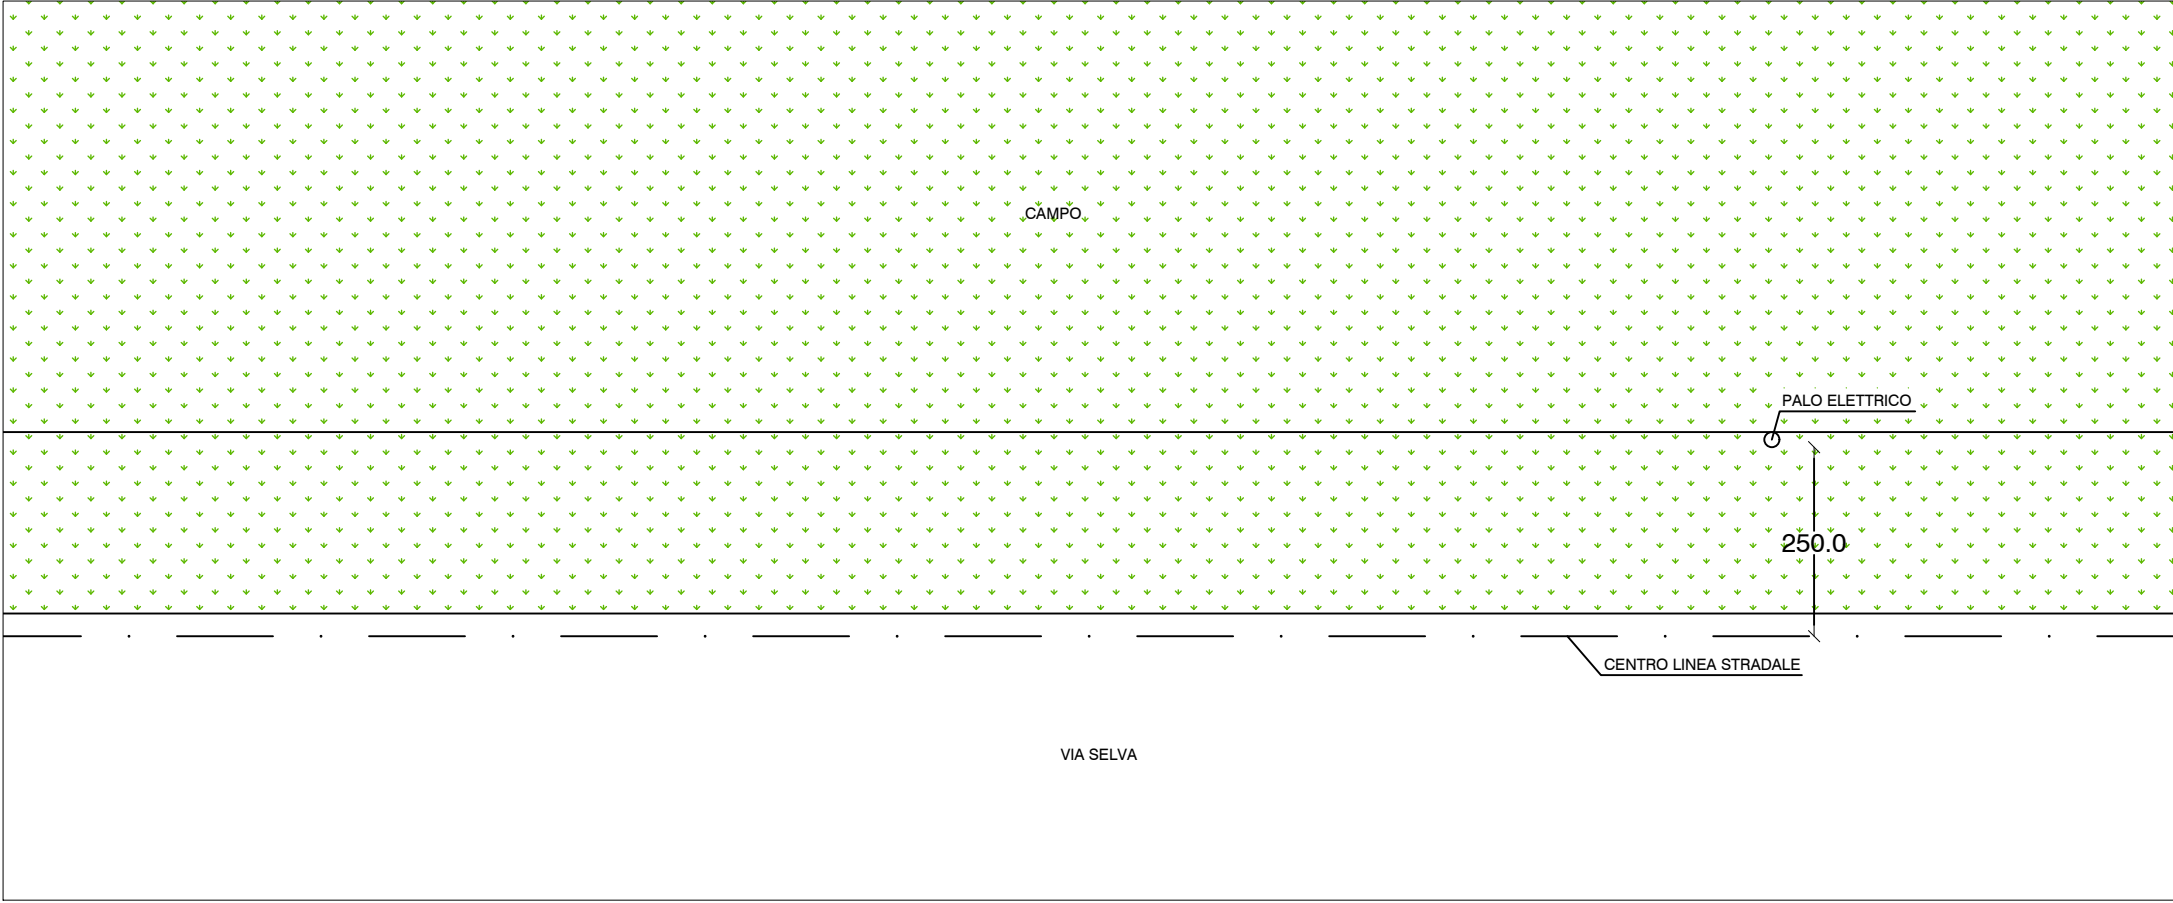


PLANIMETRIA - STATO DI FATTO 1:100

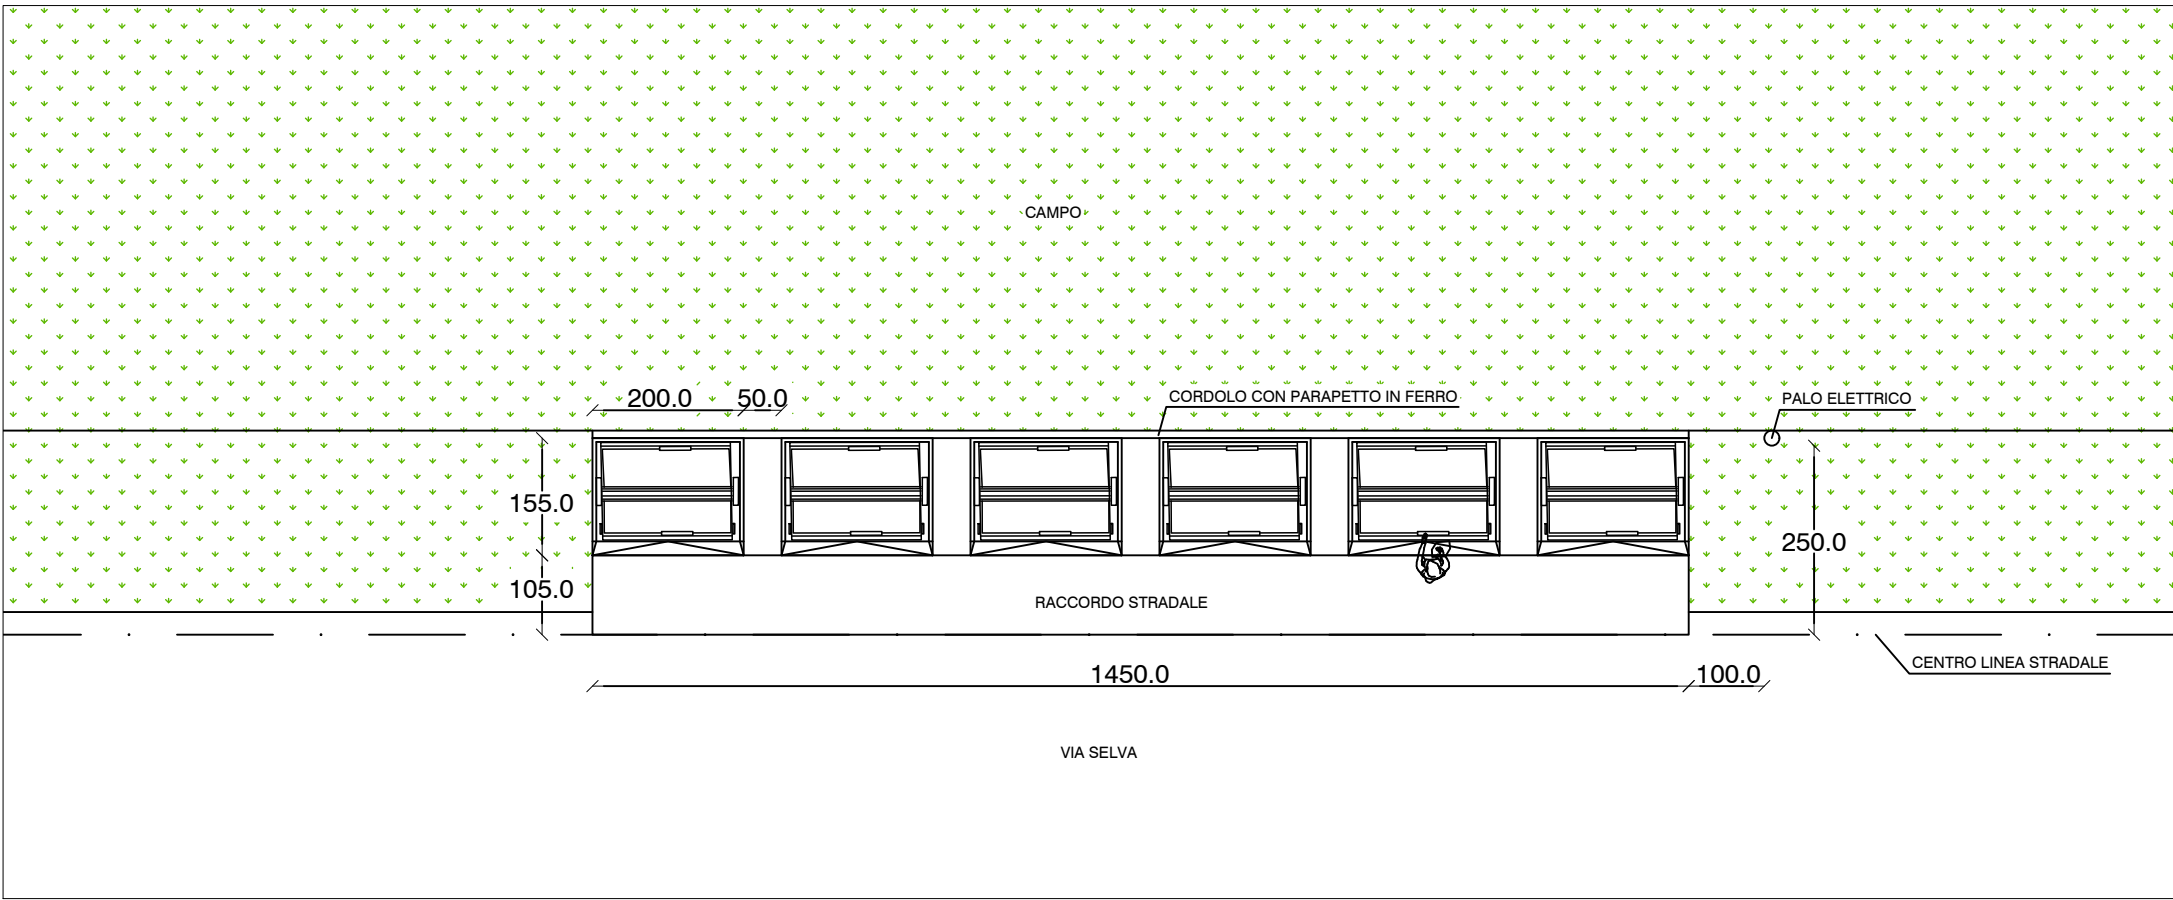

PLANIMETRIA - STATO DI PROGETTO 1:100

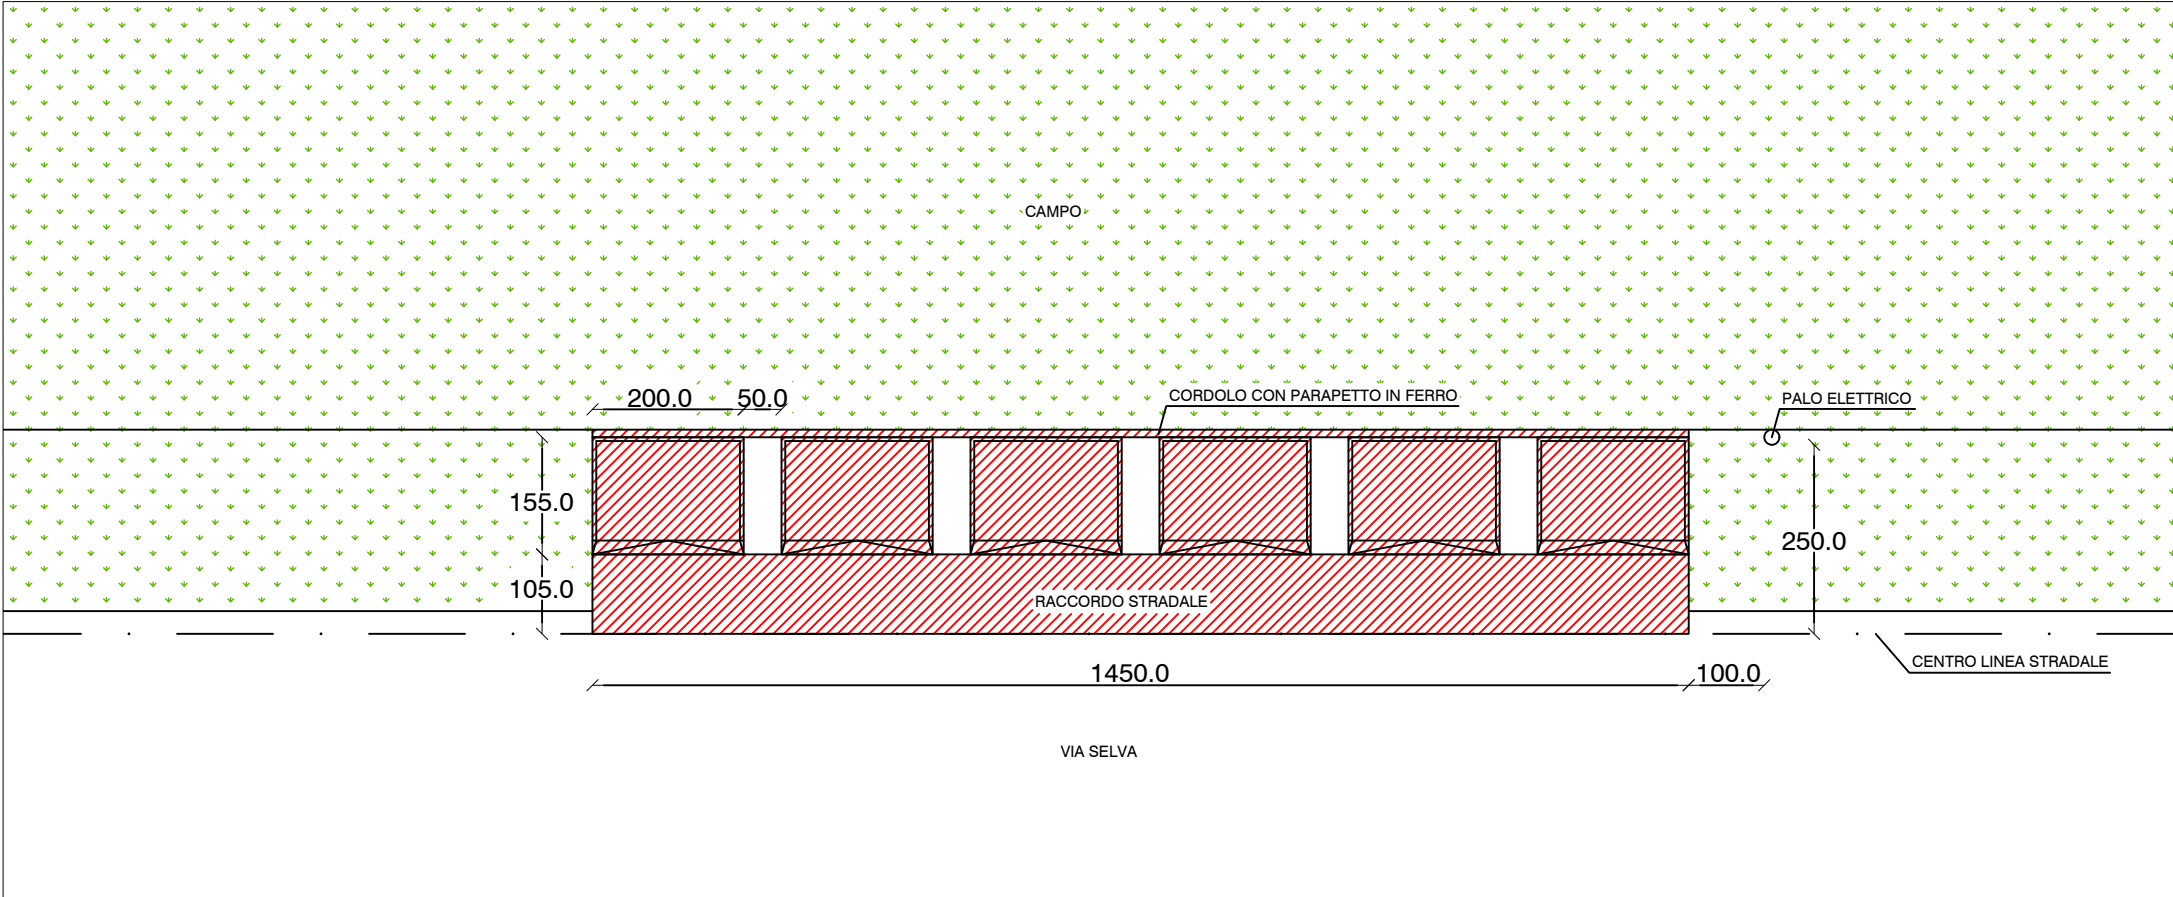


PLANIMETRIA - STATO COMPARATIVO 1:100

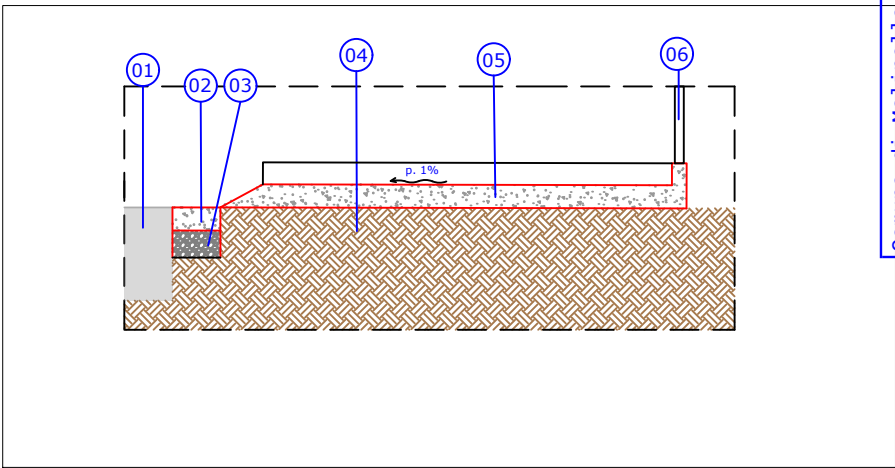

PARTICOLARE A-A - non in scala

- 01 - PAVIMENTAZIONE STRADALE ESISTENTE
02 - PAVIMENTO IN CLS, SP. 10 cm, RETE Ø 8 mm MAGLIA 20x20 cm
03 - SOTTOFONDAZIONE IN STABILIZZATO COSTIPATO SP.10 cm
04 - TERRENO ESISTENTE
05 - PREFABBRICATO IN CEMENTO SU IDONEO SOTTOFONDO
06 - PARAPETTO IN FERRO

LEGENDA INTERVENTO:

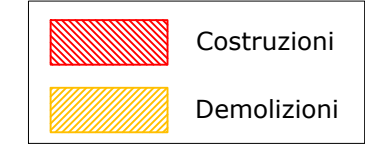

INTERVENTI:

- REALIZZAZIONE DELLA PIAZZOLA CON PREFABBRICATI IN CEMENTO
- REALIZZAZIONE DEL RACCORDO STRADALE
- REALIZZAZIONE E POSA DI PARAPETTO IN FERRO




PROGETTO DI RIORGANIZZAZIONE DEL SERVIZIO DI RACCOLTA DI RIFIUTI URBANI NEL COMUNE DI MOLINELLA

PROGETTO DI ADEGUAMENTO PIAZZOLA PAVIMENTATA A SEDE CONTENITORI PORTA RIFIUTI URBANI DA REALIZZARSI NEL COMUNE DI MOLINELLA IN VIA ANDREA COSTA 185

SPAZIO RISERVATO ALL'UFFICIO TECNICO


PROPRIETA':  COMUNE DI MOLINELLA	GESTORE DEL SERVIZIO / COMMITTENTE:  GRUPPO HERA HERA S.p.A.	PROGETTISTA:  MATTEO MARABINI Urban Project Services Via Quare, 27 - 40026 Imola (BO) Tel/Fax 0542 30333 www.matteomarabini.com matteo.marabini@urbanprojectservices.it C.F. 0485 8171 80151 C0667 P. IVA 02528871205
PRELIMINARE	TAVOLA: 29	
DESCRIZIONE TAVOLA STATO ATTUALE - STATO DI PROGETTO - STATO COMPARATIVO	SCALA 1:100	
COD. DOC	REV. 03	
	DATA FEBBRAIO 2026	

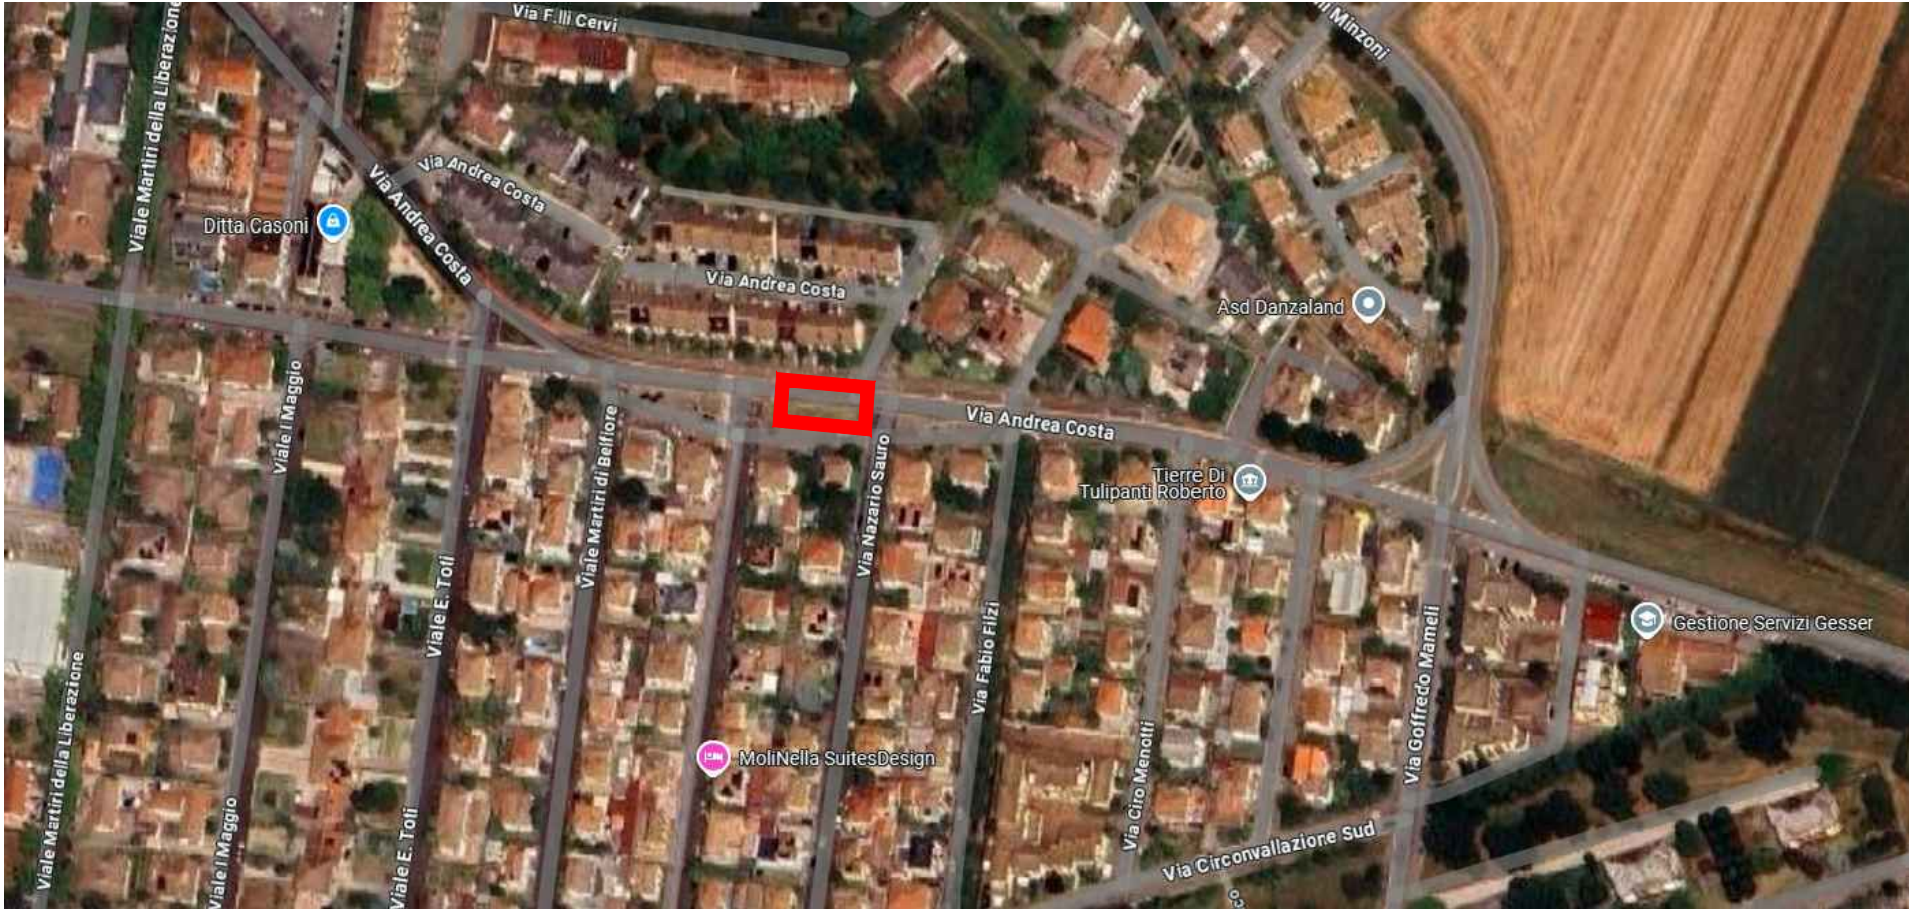


AEROFOTO - INQUADRAMENTO DELL'AREA DI INTERVENTO




FOTO - AREA INTERVENTO

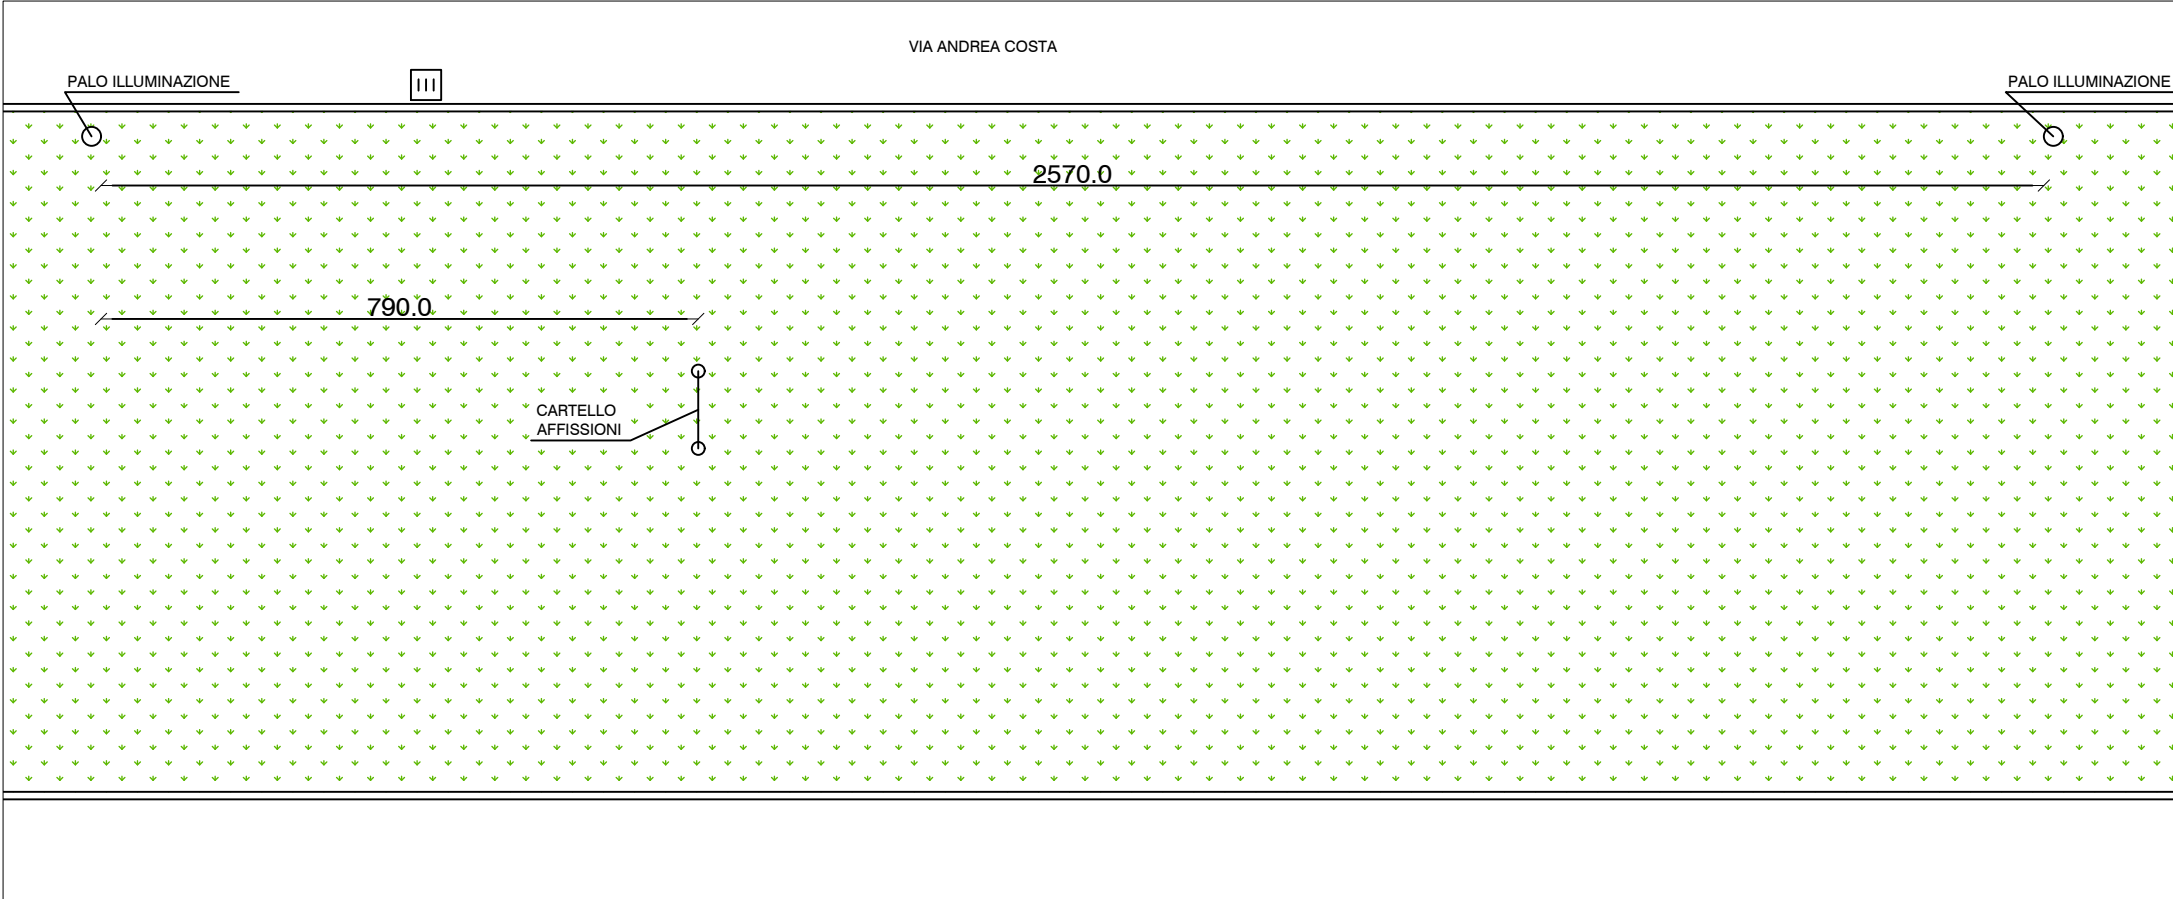


PLANIMETRIA - STATO DI FATTO 1:100

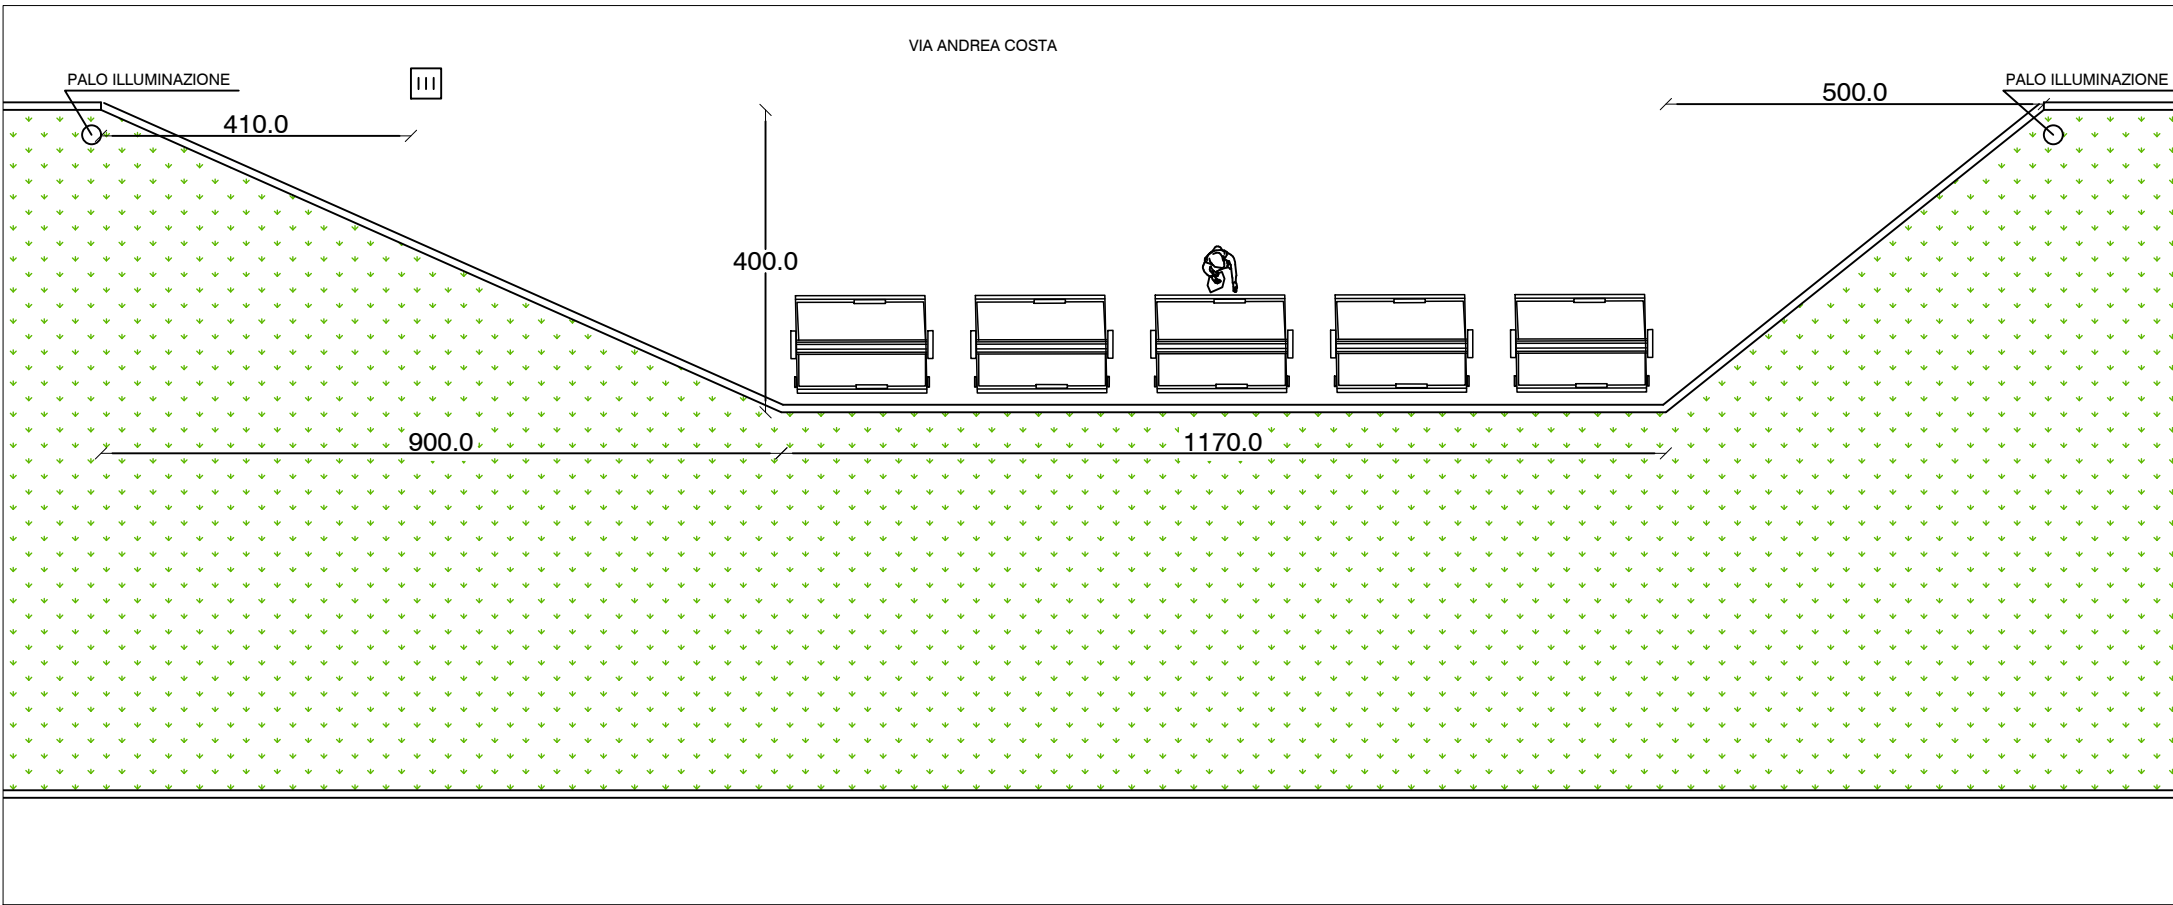

PLANIMETRIA - STATO DI PROGETTO 1:100

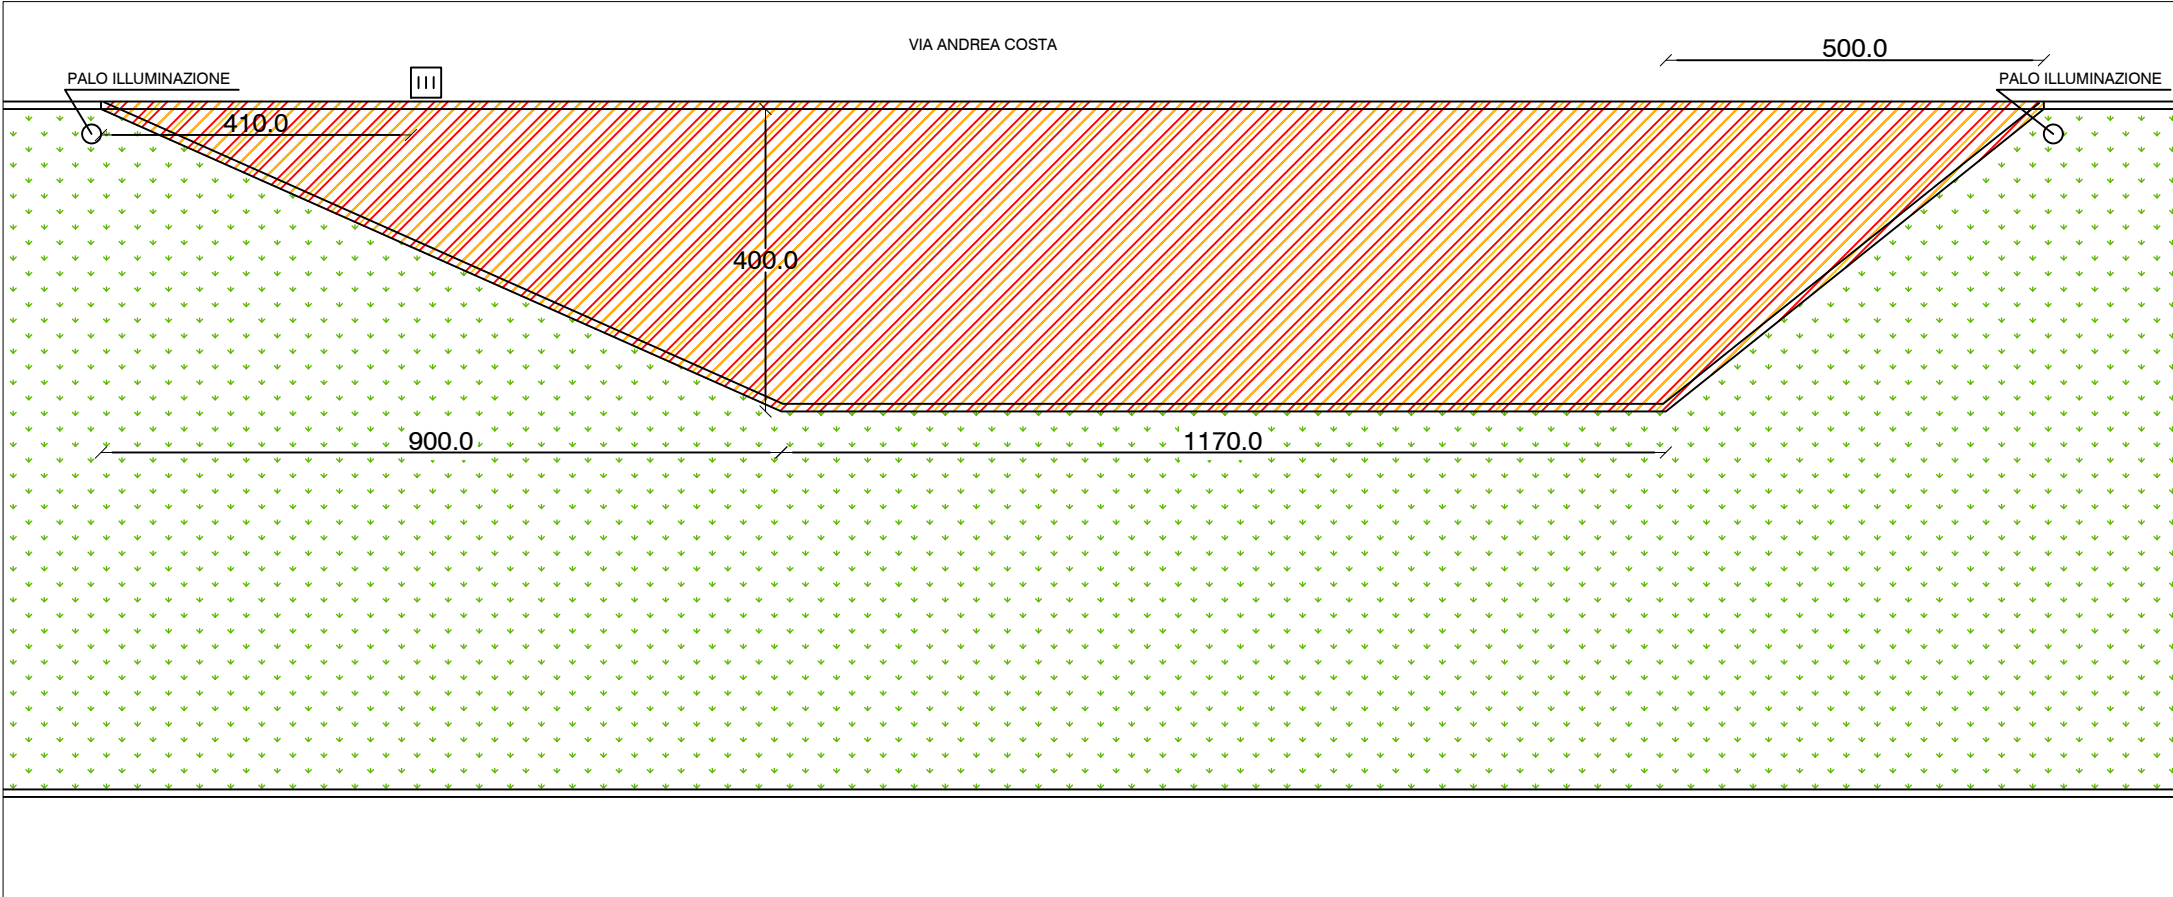


PLANIMETRIA - STATO COMPARATIVO 1:100

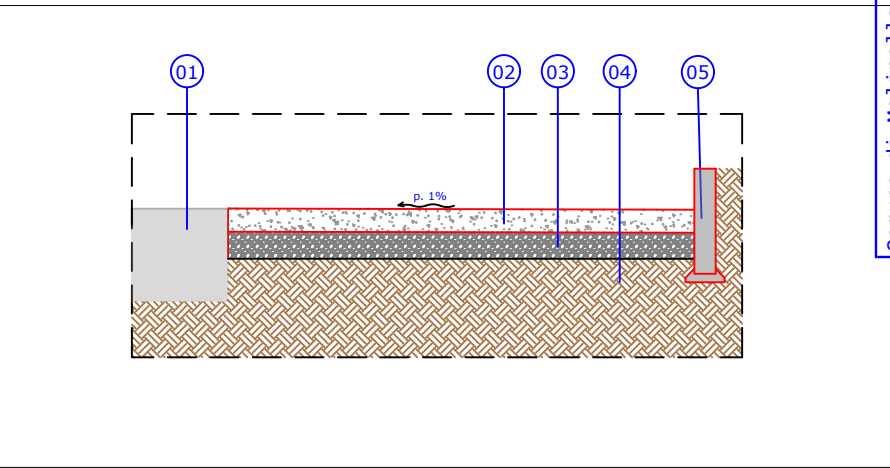

PARTICOLARE A-A - non in scala

- 01 - PAVIMENTAZIONE STRADALE ESISTENTE
02 - PAVIMENTO IN CLS, SP. 10 cm, RETE Ø 8 mm MAGLIA 20x20 cm
03 - SOTTOFONDAZIONE IN STABILIZZATO COSTIPATO SP.10 cm
04 - TERRENO ESISTENTE
05 - CORDOLO IN CEMENTO

LEGENDA INTERVENTO:

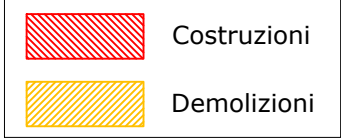

INTERVENTI:

- DEMOLIZIONE DI UNA PARTE DI AIUOLA
- DEMOLIZIONE DI UNA PARTE DI CORDOLO ESISTENTE
- REALIZZAZIONE DELLA PIAZZOLA A QUOTA STRADA
- RIMUOVERE CARTELLI DELLE AFFISSIONI ESISTENTE



PROGETTO DI RIORGANIZZAZIONE DEL SERVIZIO DI RACCOLTA DI RIFIUTI URBANI NEL COMUNE DI MOLINELLA

PROGETTO DI ADEGUAMENTO PIAZZOLA PAVIMENTATA A SEDE CONTENITORI PORTA RIFIUTI URBANI DA REALIZZARSI NEL COMUNE DI MOLINELLA IN VIA FIUME VECCHIO 176

SPAZIO RISERVATO ALL'UFFICIO TECNICO


PROPRIETA': COMUNE DI MOLINELLA	GESTORE DEL SERVIZIO / COMMITTENTE: HERA S.p.A.	PROGETTISTA: MATTEO MARABINI Via Quercia, 27 - 40026 Imola (BO) Tel/Fax 0542 30333 www.matteomarabini.com matteo.marabini@matteomarabini.it C.F. 04838110403 P. IVA 02538971205
PRELIMINARE	TAVOLA: 03	
DESCRIZIONE TAVOLA STATO ATTUALE - STATO DI PROGETTO - STATO COMPARATIVO	SCALA 1:100	
COD. DOC	REV. 01	
	DATA MARZO 2025	




AEROFOTO - INQUADRAMENTO DELL'AREA DI INTERVENTO




FOTO - AREA INTERVENTO

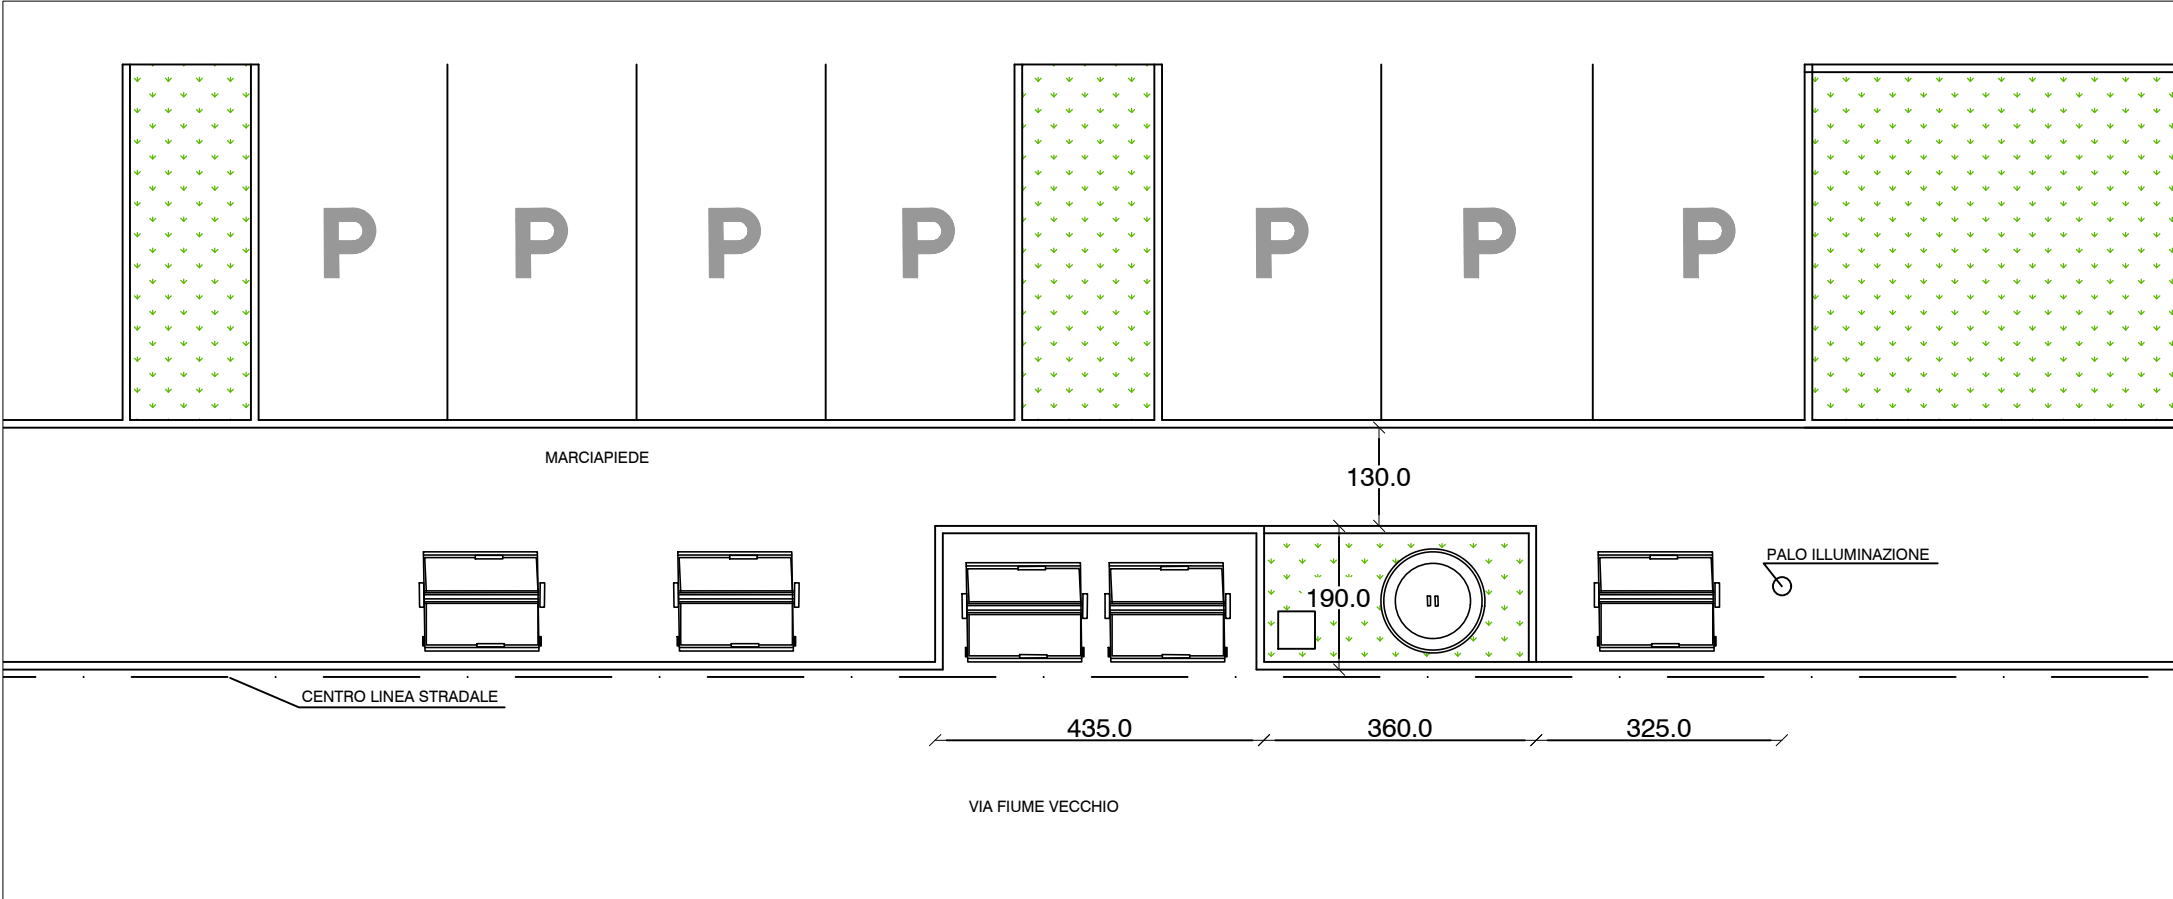


PLANIMETRIA - STATO DI FATTO 1:100

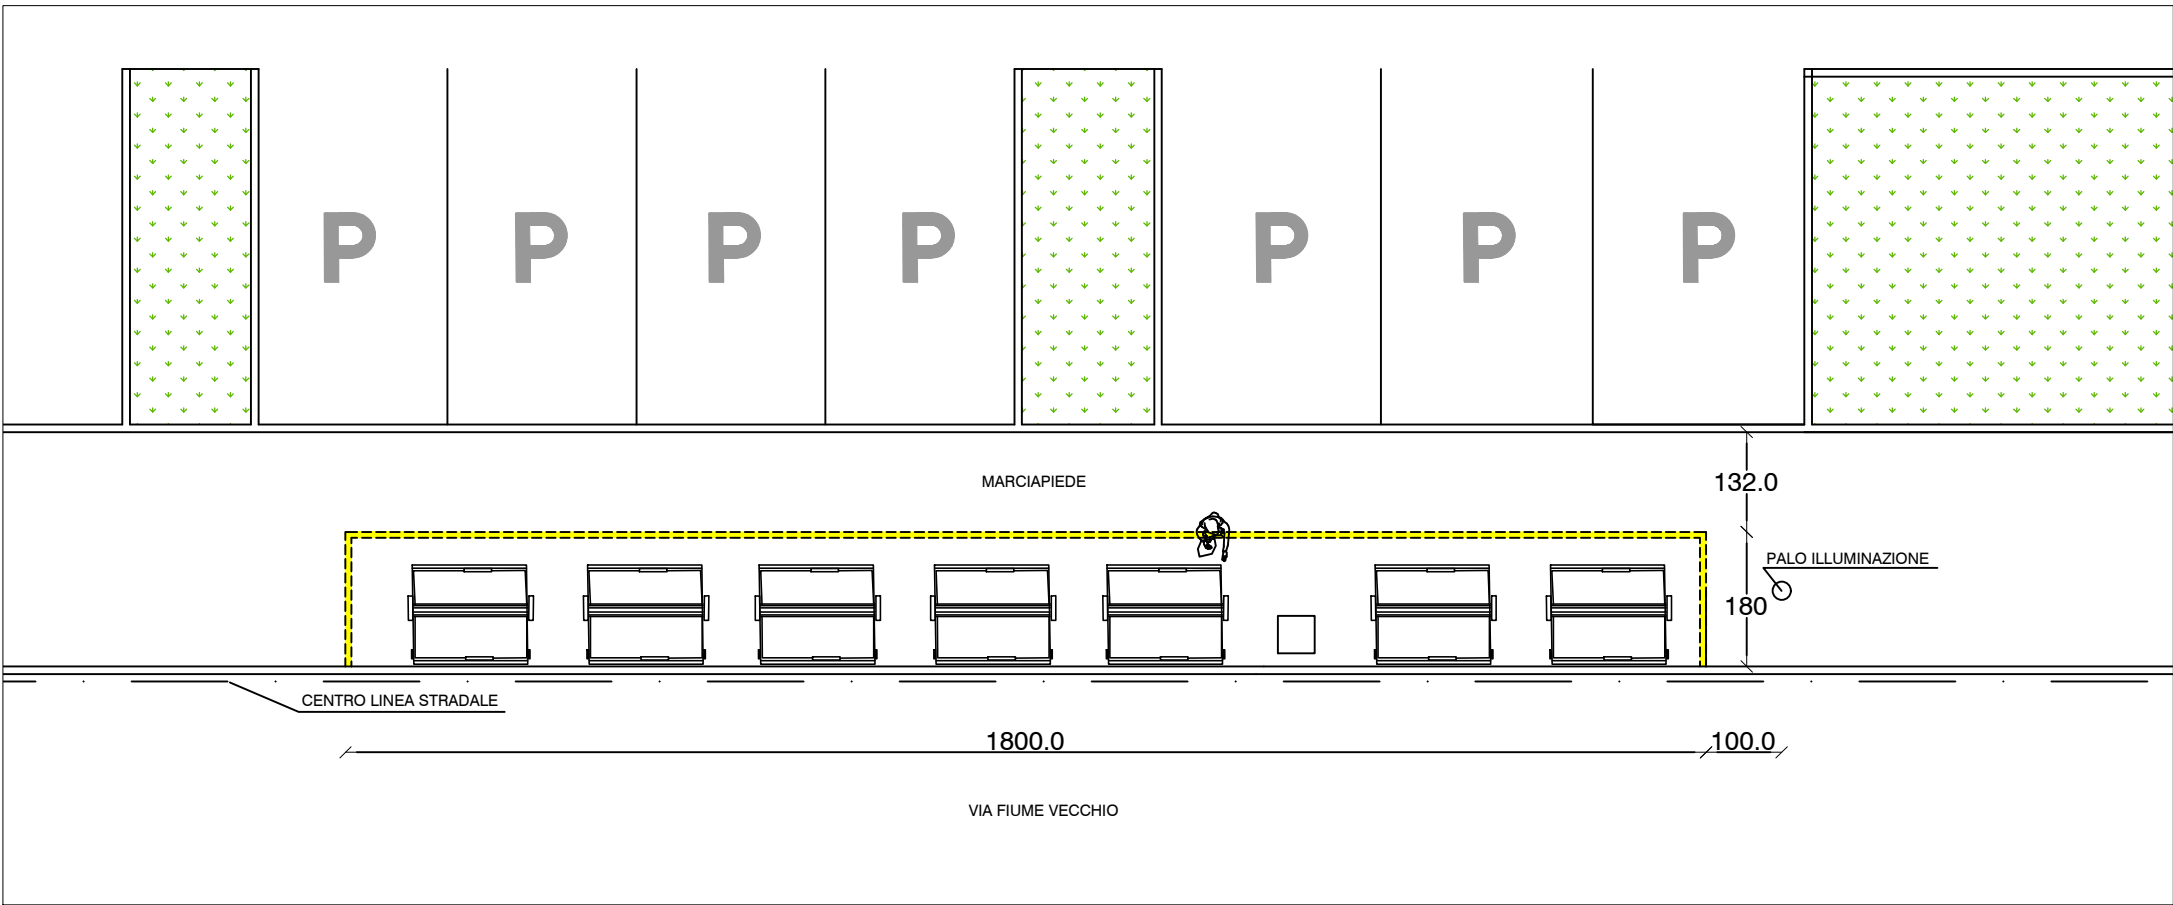

PLANIMETRIA - STATO DI PROGETTO 1:100

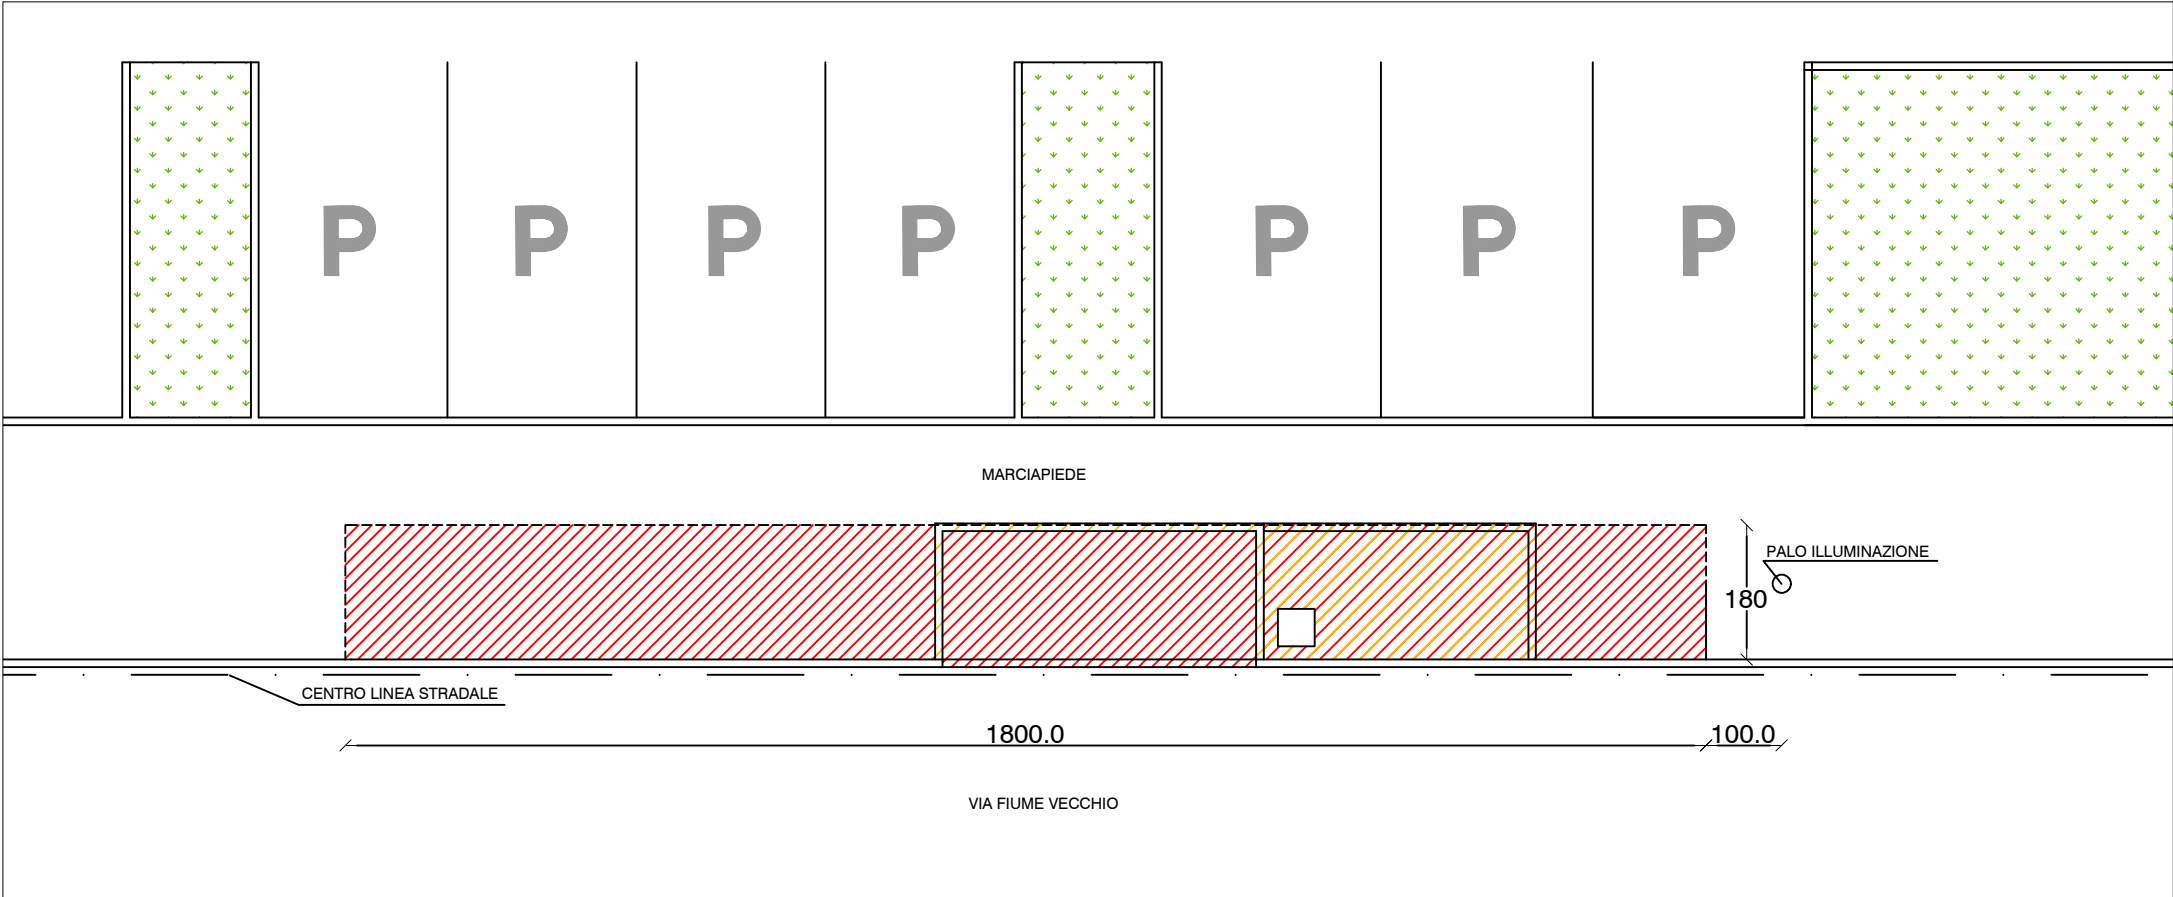


PLANIMETRIA - STATO COMPARATIVO 1:100

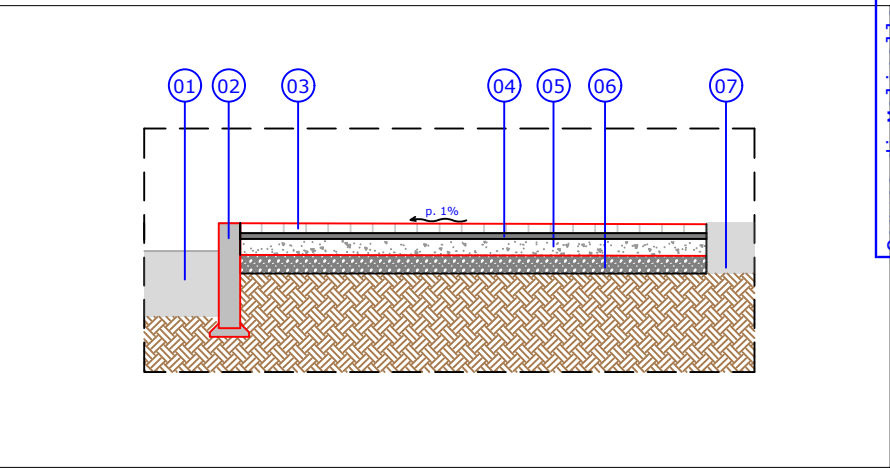

PARTICOLARE A-A - non in scala

01 - PAVIMENTAZIONE STRADALE ESISTENTE
02 - CORDOLO IN CEMENTO
03 - AUTOBLOCCANTE
04 - GHIAINO
05 - PAVIMENTO IN CLS, SP. 10 cm, RETE Ø 8 mm MAGLIA 20x20 cm
06 - SOTTOFONDAZIONE IN STABILIZZATO COSTIPATO SP.10 cm
07 - MARCIAPIEDE ESISTENTE

LEGENDA INTERVENTO:

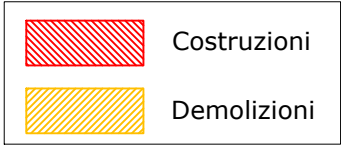

INTERVENTI:

- DEMOLIZIONE VECCHIA PIAZZOLA PIANO STRADA
- DEMOLIZIONE AIUOLA
- REALIZZAZIONE DELLA PIAZZOLA PIANO MARCIAPIEDE CON AUTOBLOCCANTI COME PAVIMENTAZIONE